


INWENTARYZACJA BUDOWLANA - RZUT POŁACI DACHU (W ROZWINIĘCIU)


skala 1:100

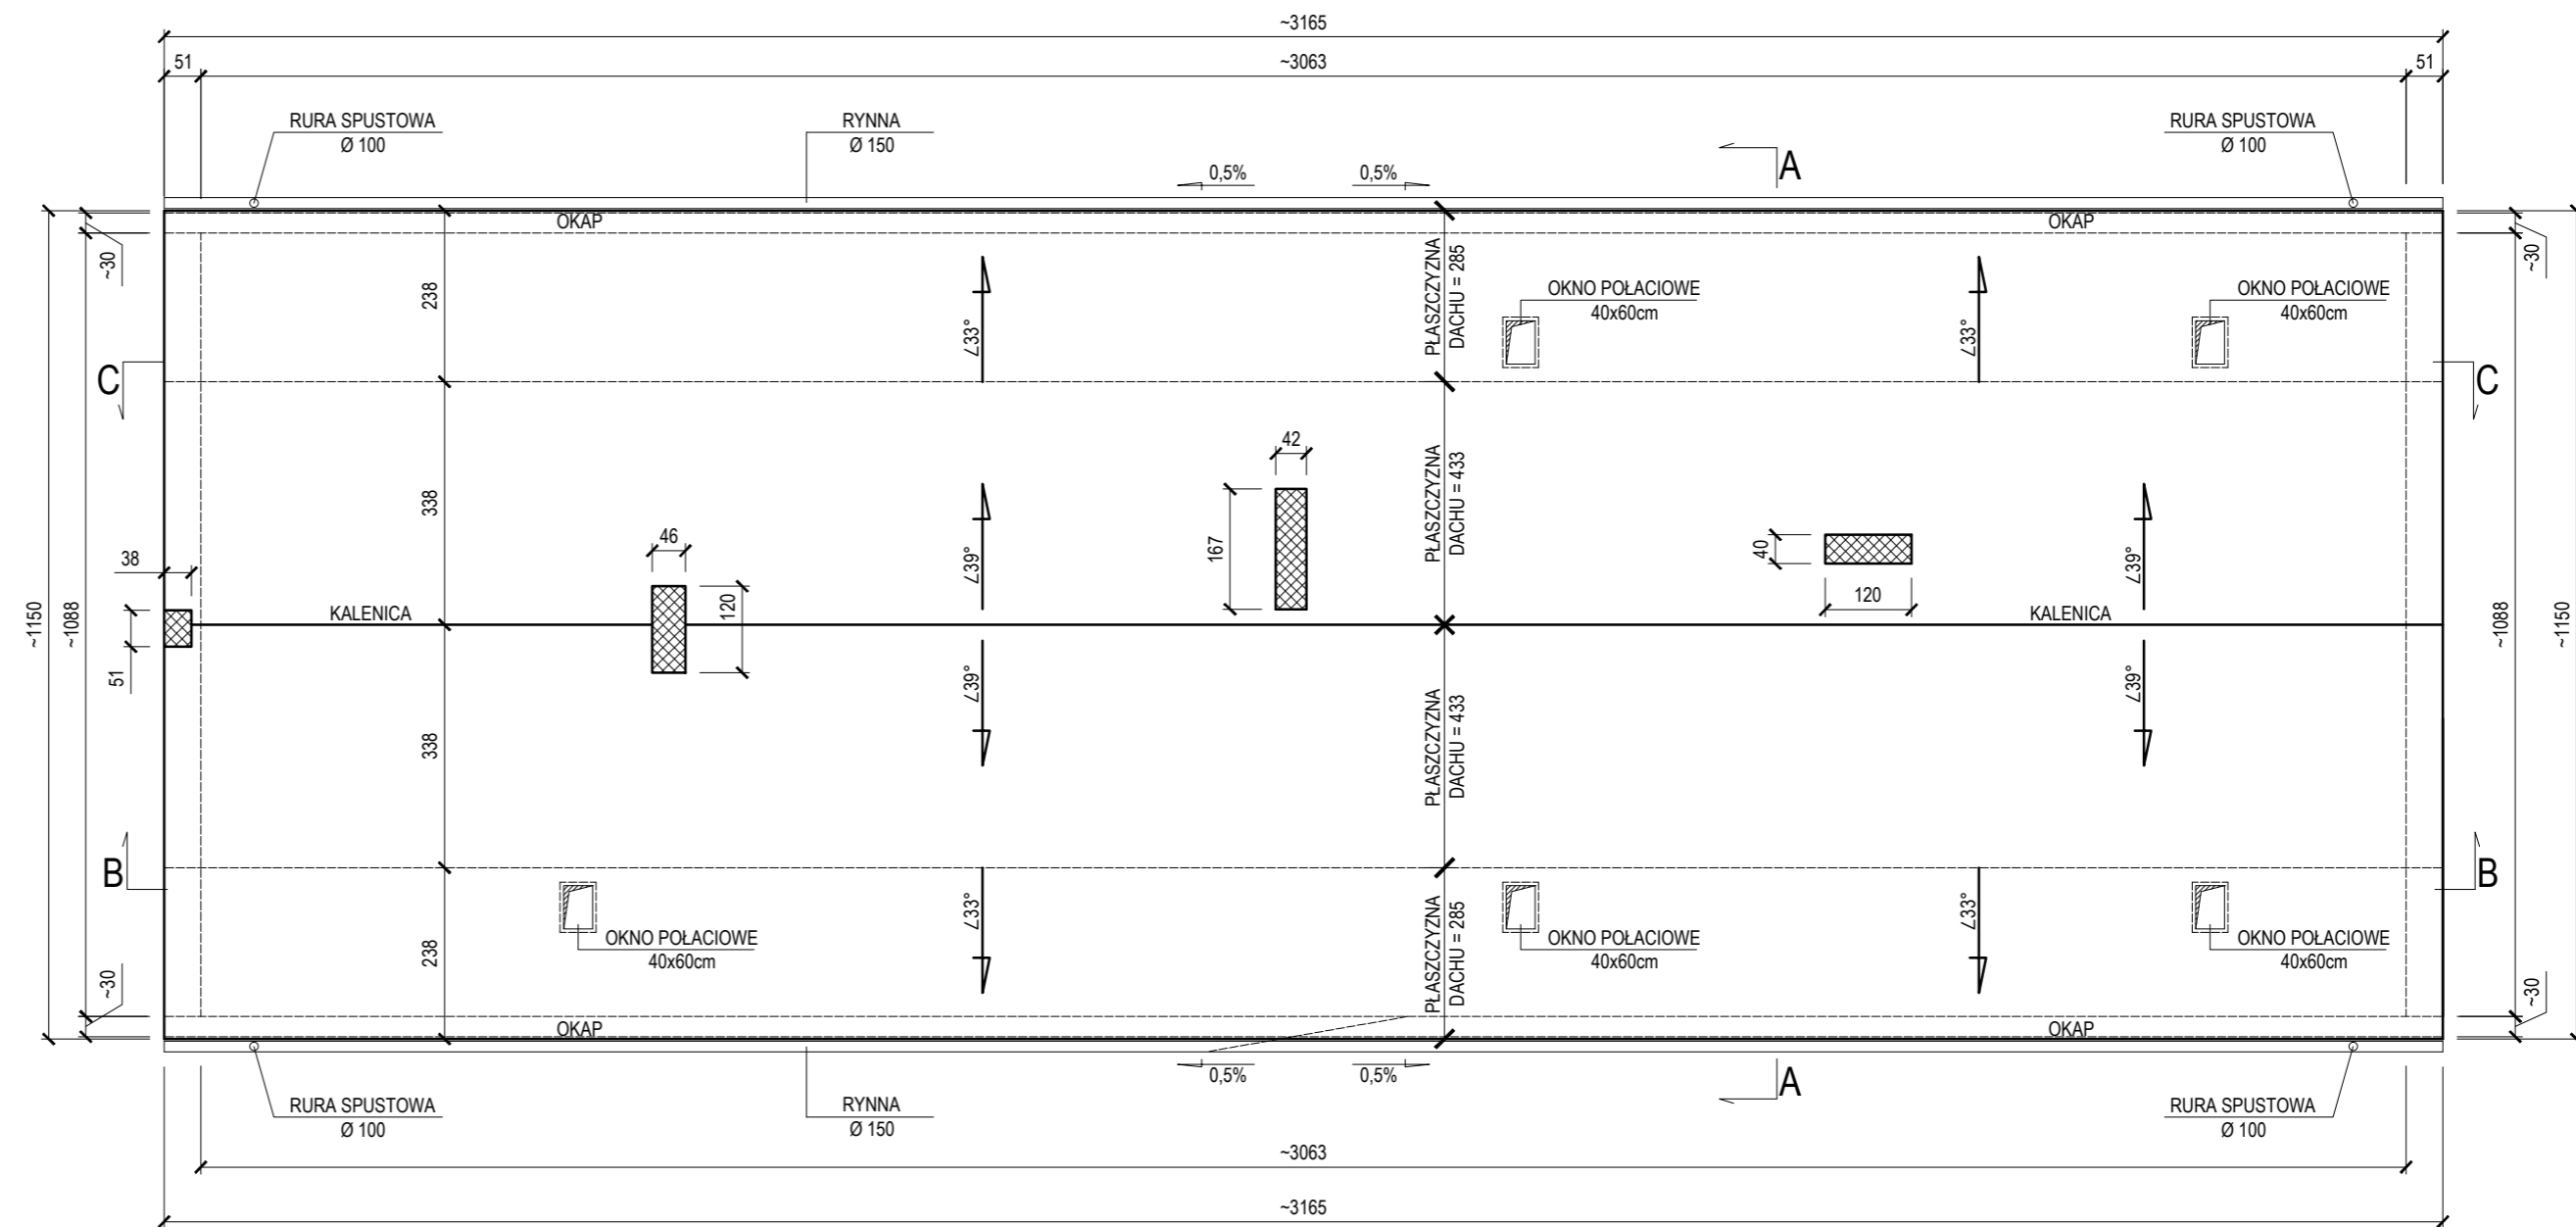

UWAGA:
 1. INWENTARYZACJE DOKONANO PRZY UŻYCIU URZĄDZENIA LASEROWEGO "LEITZ" TABLICY STALOWEJ
 2. WYMIARY DOKONANO BEZ ANGRENCA W ISTNIEJĄCĄ ZABUDOWĘ STRYCHU (SCANEM WYDOLENAŁ)
 3. MALCZYŃSKI STRAWIEŃSKA
 4. W TRAKCIE PRAC REMONTOWYCH PODANE WYMIARY TRAKTOWAĆ JAKO POGŁODNE I WERYFIKOWAĆ NA MIEJSCU ZE STANEM ISTNIEJĄCYM

SZKIC BUDYNKU - UKŁAD ŚCIAN ZEWNĘTRZNYCH - POZIOM STRYCHU

SKALA 1:200

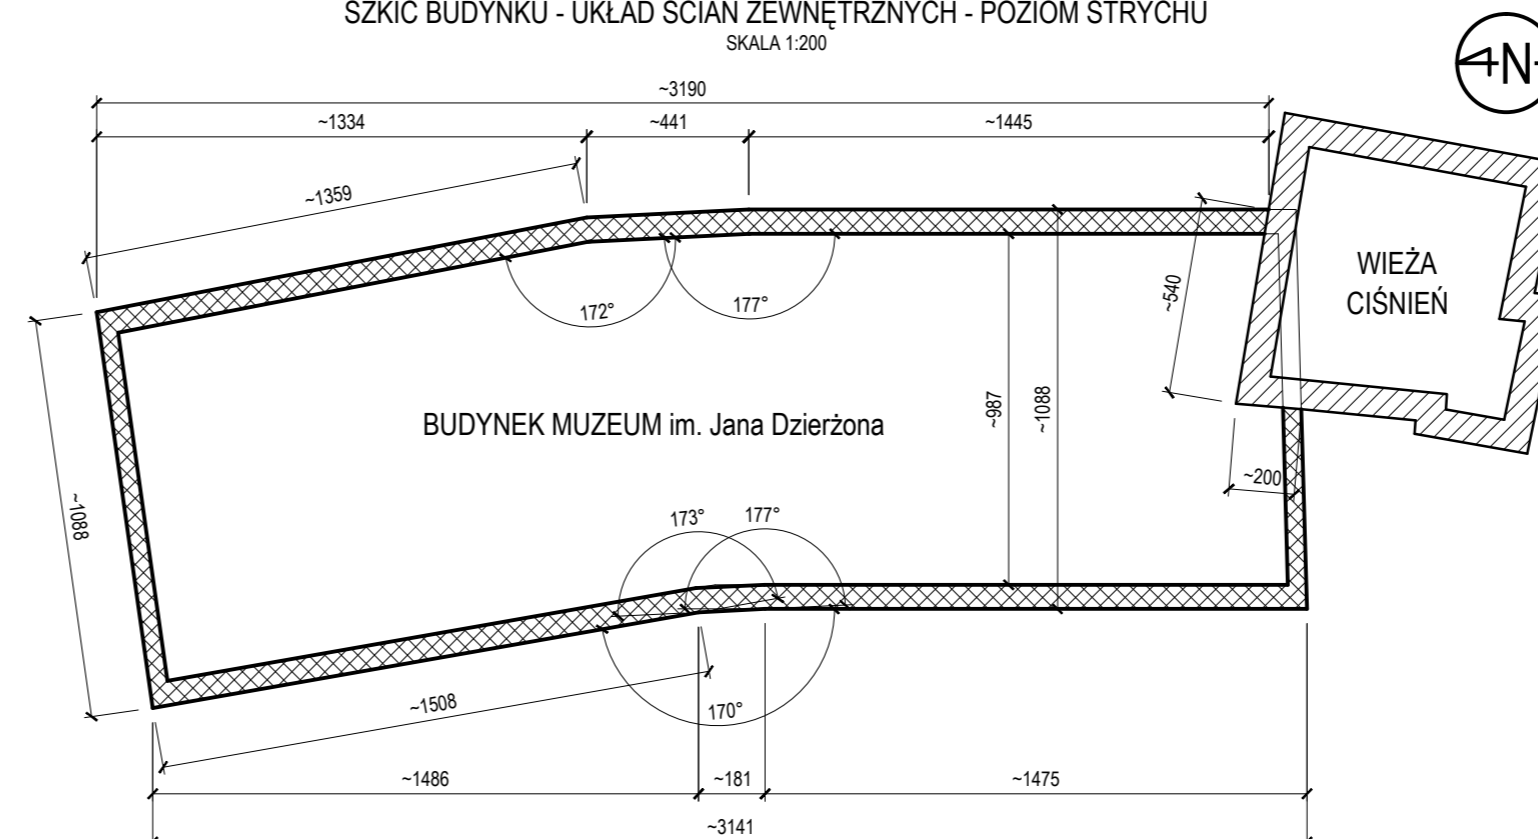

PRACOWNIA PROJEKTOWA Krzysztof Sierakowski			
46-200 Kluczbork ul. Damrota 34 / 3 tel. +48 0602-745-990; 692-438-722			
INWESTOR:	Muzeum im. Jana Dzierżona w Kluczborku 46-200 Kluczbork ul. Zamkowa 10	email: sierakowski@op.home.pl	
LOKALIZACJA:	46-200 Kluczbork, ul. Zamkowa 10		
ZLECAJĄCY:	Muzeum im. Jana Dzierżona w Kluczborku 46-200 Kluczbork ul. Zamkowa 10		
TEMAT PROJEKTU:	Remont budynku "Muzeum im. Jana Dzierżona" 46-200 Kluczbork ul. Zamkowa 10	skala: 1:100 1:200	
TEMAT RYSUNKU:	Inwentaryzacja budowlana - rzut połaci dachu	rysunek nr: PB-1-5	
PROJEKTANT:	mgr inż. arch. Anna Rejman	NR UPRAWNIENI: 03/OPOKK/2009	data: 07. 2019r.
PROJEKTANT:	mgr inż. Krzysztof Sierakowski	NR UPRAWNIENI: 220/87/Op. 296/88/Op	data: 07. 2019r.
SPRAWDZAJĄCY:	mgr inż. Renata Maślankiewicz - Sierakowska	NR UPRAWNIENI: 303/94/Op	data: 07. 2019r.
BRANŻA:	KONSTRUKCYJNO - BUDOWLANA		
STADIUM DOKUM.:	PROJEKT BUDOWLANY		