


INWENTARYZACJA BUDOWLANA - RZUT POWIERZCHNI STRYCHU (W ROZWIŃCIU)  
skala 1:50

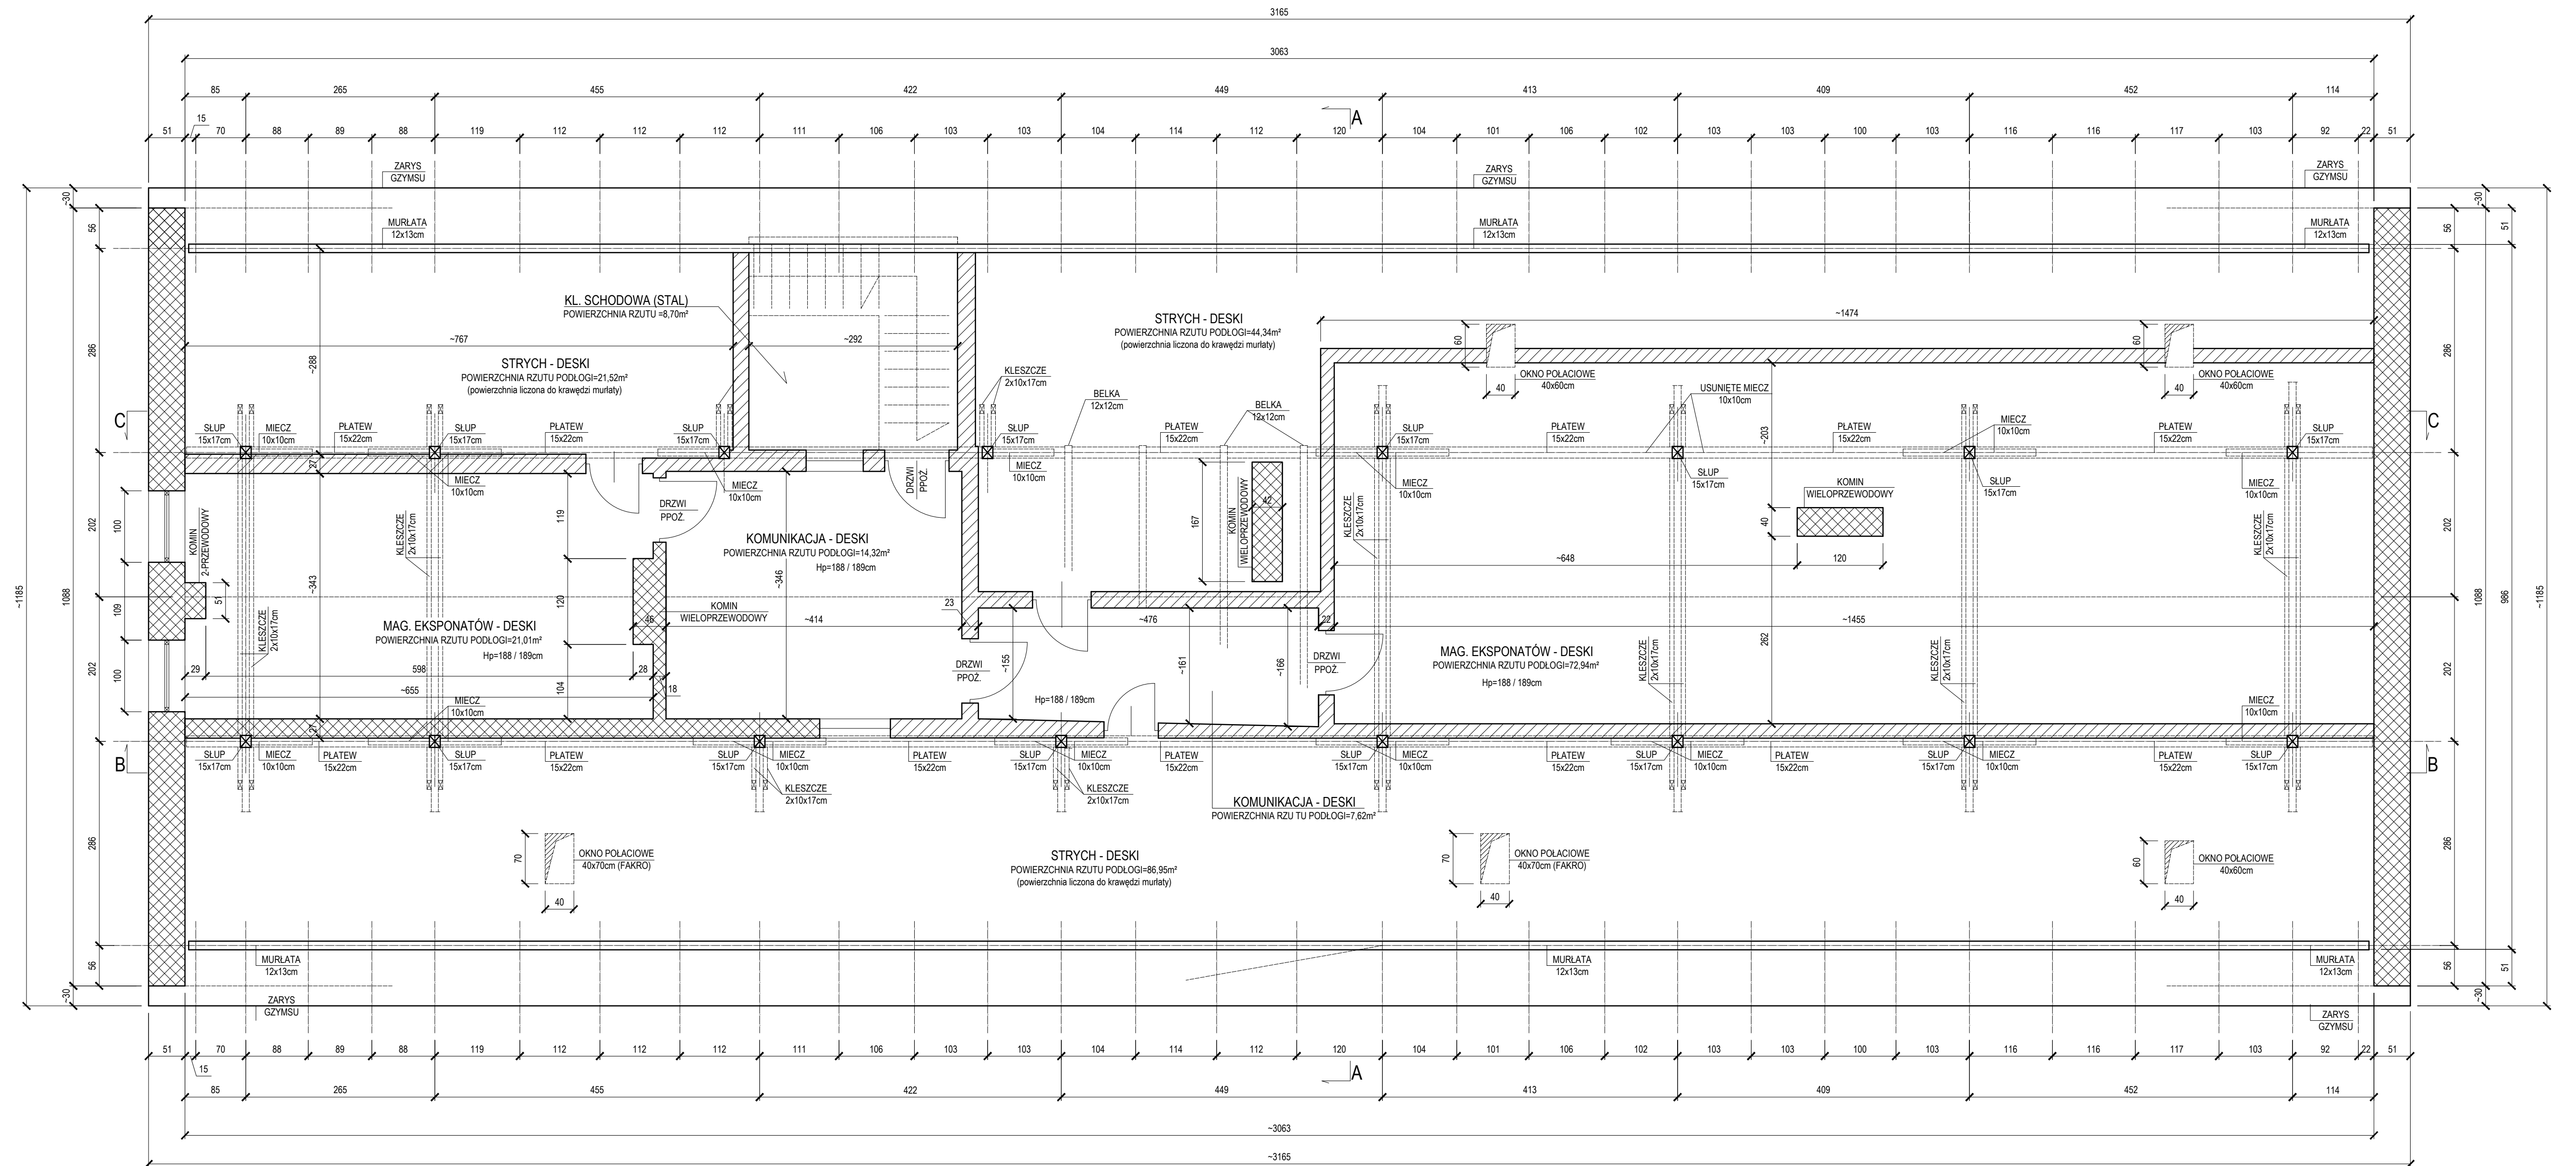


UWAGA:  
1. INWENTARYZACJĘ DOKONANO PRZY UŻYCIU URZĄDZENIA LASEROWEGO "HILT" I TAŚMY STALOWEJ.  
2. WYMIARY DOKONANO BEZ INGERENCJI W ISTNIEJĄCĄ ZABUDOWĘ STRYCHU (ŚCIANAMI WYDZIELENIA), Z NALEŻYTĄ STARANNIŚCIĄ.  
3. W TRAKCIE PRAC REMONTOWYCH PODANE WYMIARY TRAKTOWAĆ JAKO POGŁADOWE I WERYFIKOWAĆ NA BIEŻĄCO ZE STANEM ISTNIEJĄCYM

LEGENDA:  

 ISTNIEJĄCE ŚCIANY CERAMICZNE (MUROWANE)  
 ISTNIEJĄCE ŚCIANY WYDZIELENIA (DREWNIANE)

SKZIC BUDYNKU - UKŁAD ŚCIAN ZEWNĘTRZNYCH - POZIOM STRYCHU  
SKALA 1:200

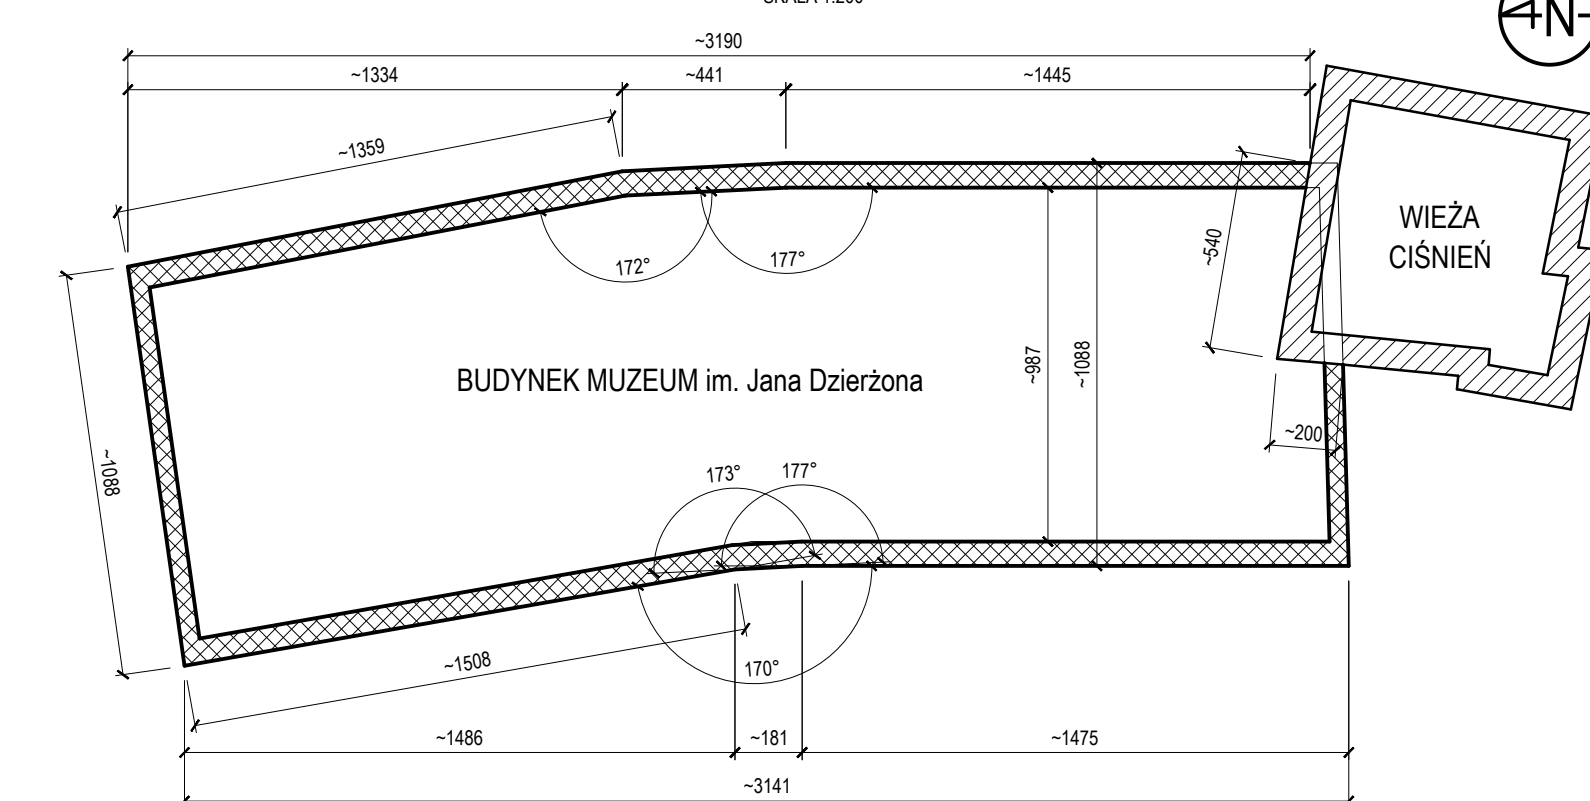

<b>PRACOWNIA PROJEKTOWA</b> Krzysztof Sierakowski 46-200 Kluczbork ul. Damrota 34 / 3 tel. +48 0602 745-990; 602-438-722 email: sierakowski@op.home.pl	
INWESTOR:	Muzeum im. Jana Dzierżona w Kluczborku 46-200 Kluczbork ul. Zamkowa 10
LOKALIZACJA:	46-200 Kluczbork, ul. Zamkowa 10
ZLECAJĄCY:	Muzeum im. Jana Dzierżona w Kluczborku 46-200 Kluczbork ul. Zamkowa 10
TEMAT PROJEKTU:	Remont budynku "Muzeum im. Jana Dzierżona" 46-200 Kluczbork ul. Zamkowa 10
TEMAT RYSUNKU:	Rzut poddasza - Inwentaryzacja budowlana
PROJEKTANT:	mgr inż. Krzysztof Sierakowski
SPRAWDZAJĄCY:	mgr inż. Renata Masłankiewicz
BRANŻA:	KONSTRUKCYJNO - BUDOWLANA
STADIUM DOKUM.	PROJEKT BUDOWLANY